


Coupe transversale B - B'

117.00 m

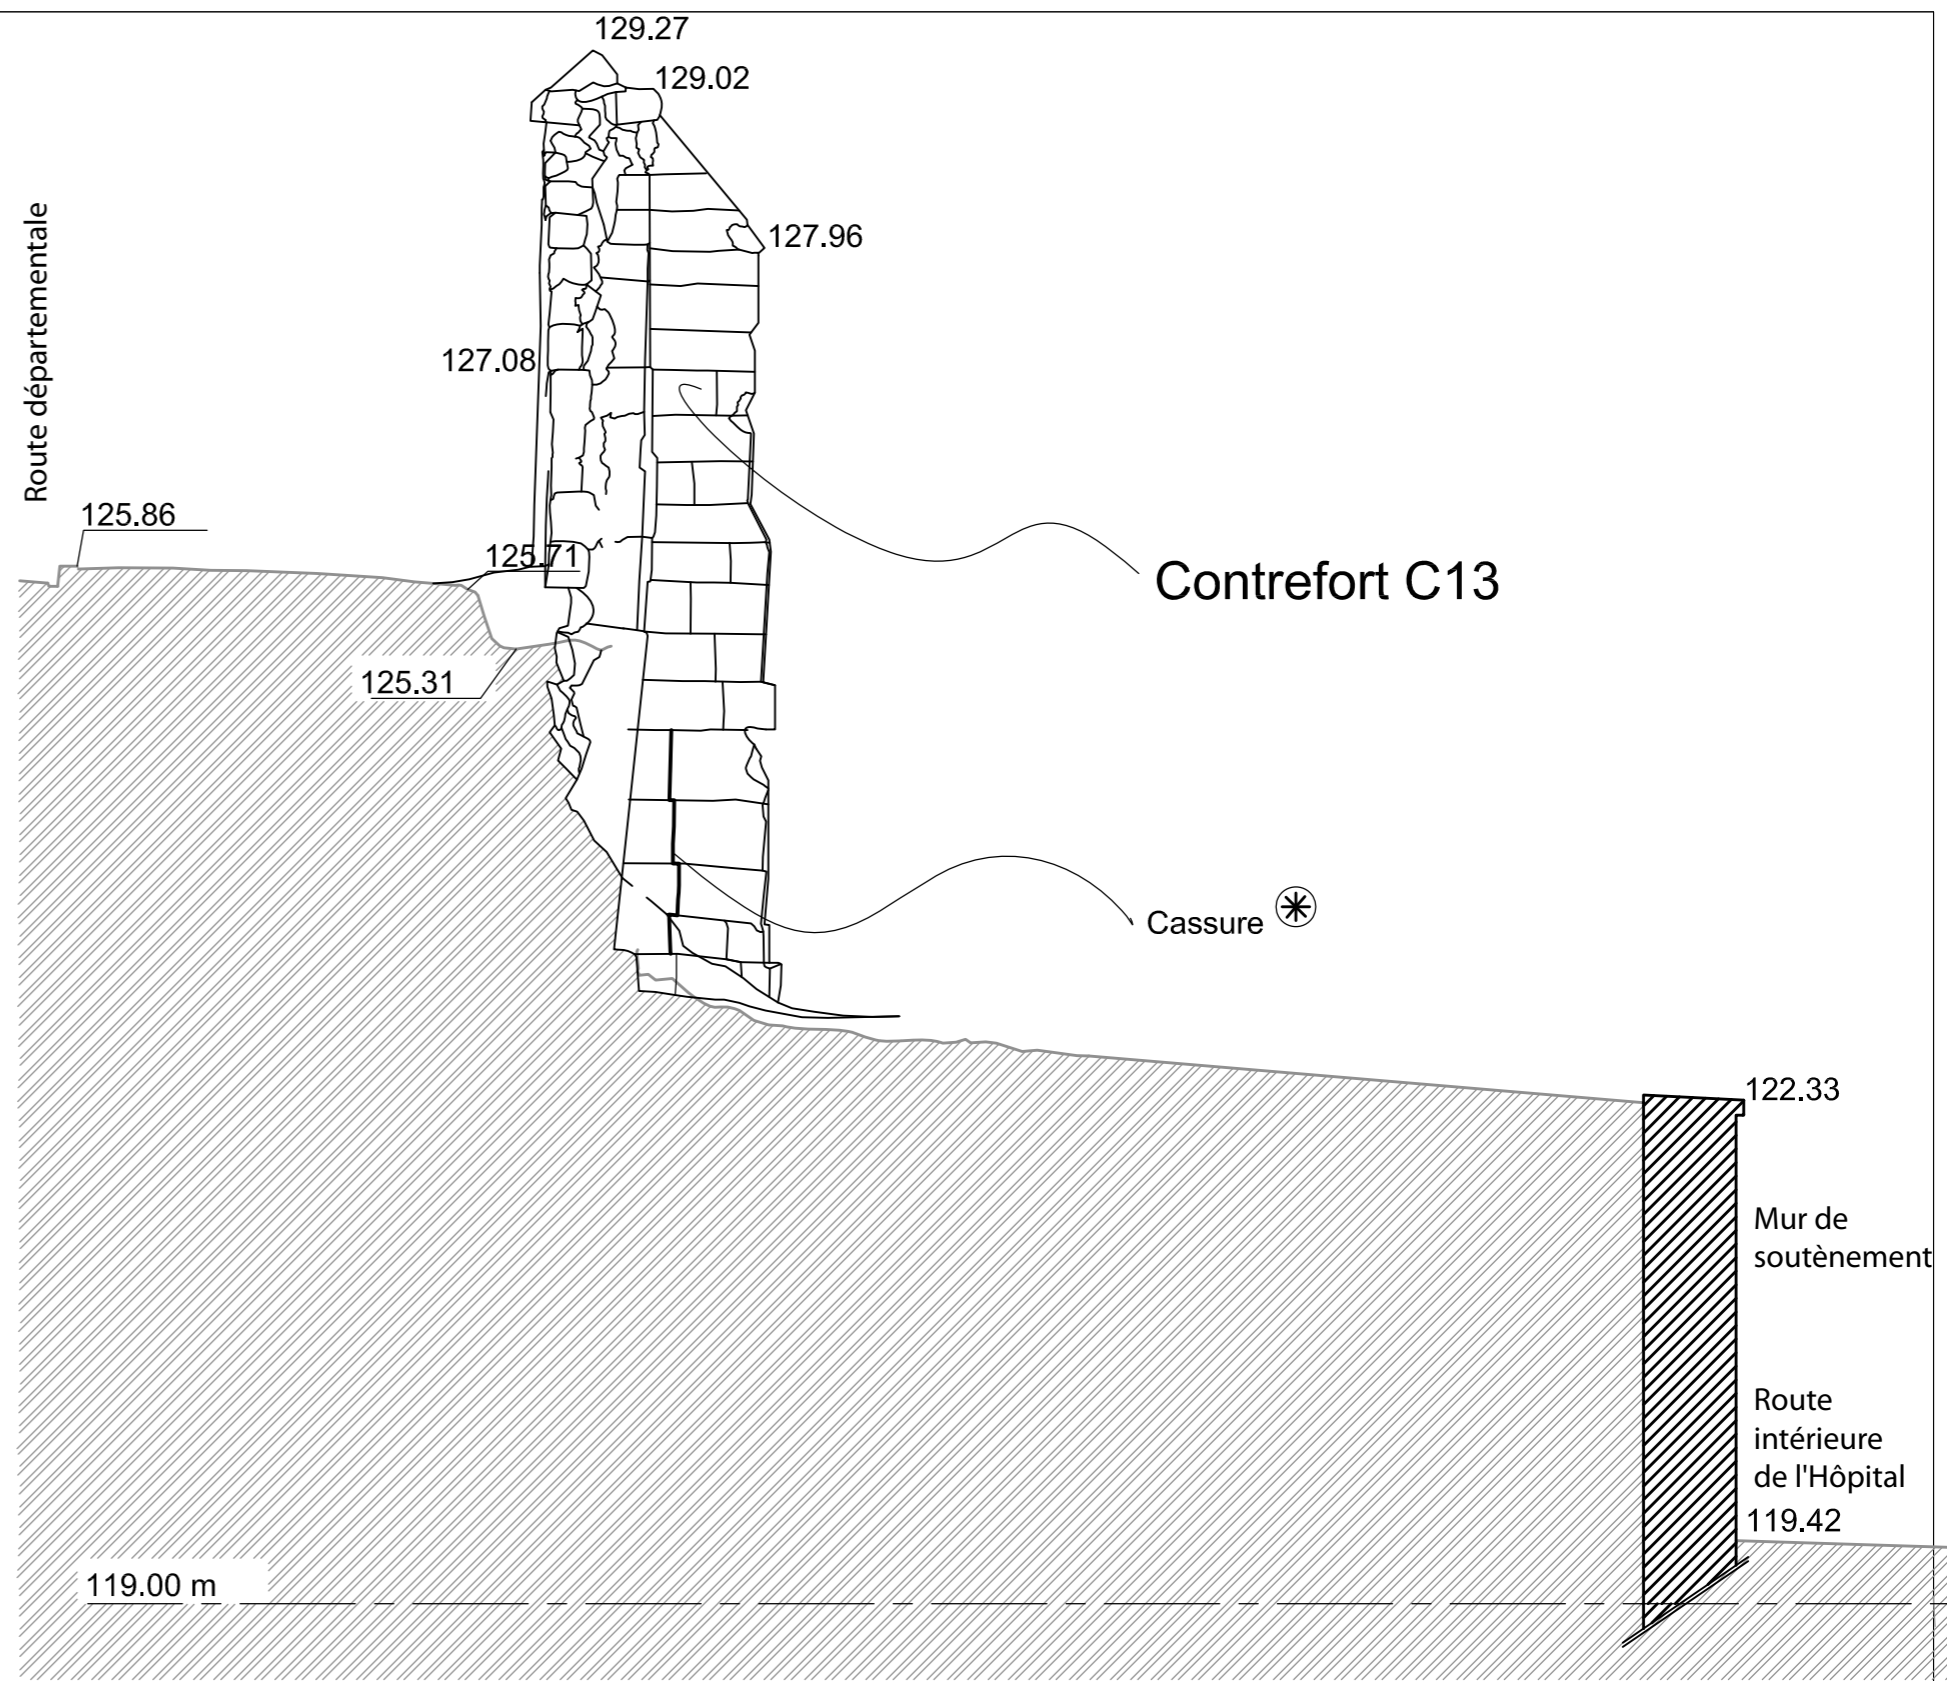

Coupe transversale A - A'

117.00 m

\* Cassure: ouverture des joints de pierre

\* Cassure: ouverture des joints de pierre

Etat existant : Brèche Nord - Coupes

Réparation et entretien du mur d'enceinte de l'ancienne  
Abbaye de Prémontré

Echelle: 1/50e 0 2,50 m

Commande n° M2479410 du 16/04/2012  
Marché n° 016524  
Classé Monument Historique  
sur la liste de 1862

DOSSIER PRO - DCE  
JANVIER 2015

MAÎTRE D'OEUVRE



JEAN-PAUL MAUDUIT  
ARCHITECTE DU PATRIMOINE  
2 rue traversière 92140 Clamart - 06 77 03 76 92  
ORDRE DES ARCHITECTES IDF A22583

Assisté de PIERRE GILLON ARCHITECTE - HISTORIEN

MAÎTRE D'OUVRAGE



PLANCHE  
n°

05