


Nota : le principe de calepinage est indicatif

- reconstruction
- démontage/remontage

Route intérieure Hôpital

119.28

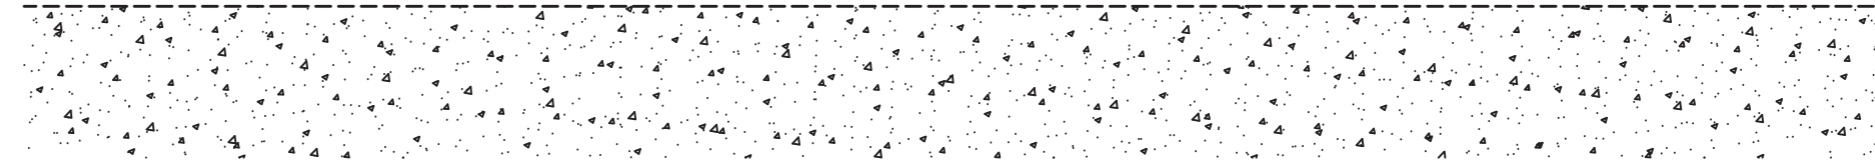

Etat projeté : Brèche Nord - Elévation intérieure

Réparation et entretien du mur d'enceinte de l'ancienne
Abbaye de Prémontré

Echelle: 1/50e



Commande n° M2479410 du 16/04/2012
Marché n° 016524
Classé Monument Historique
sur la liste de 1862

DOSSIER PRO - DCE
JANVIER 2015

MAÎTRE D'OEUVRE



Assisté de PIERRE GILLON ARCHITECTE - HISTORIEN

JEAN-PAUL MAUDUIT
ARCHITECTE DU PATRIMOINE
2 rue traversière 92140 Clamart - 06 77 03 76 92
ORDRE DES ARCHITECTES IDF A22583

MAÎTRE D'OUVRAGE



PLANCHE
n°

12