



Contrefort C12

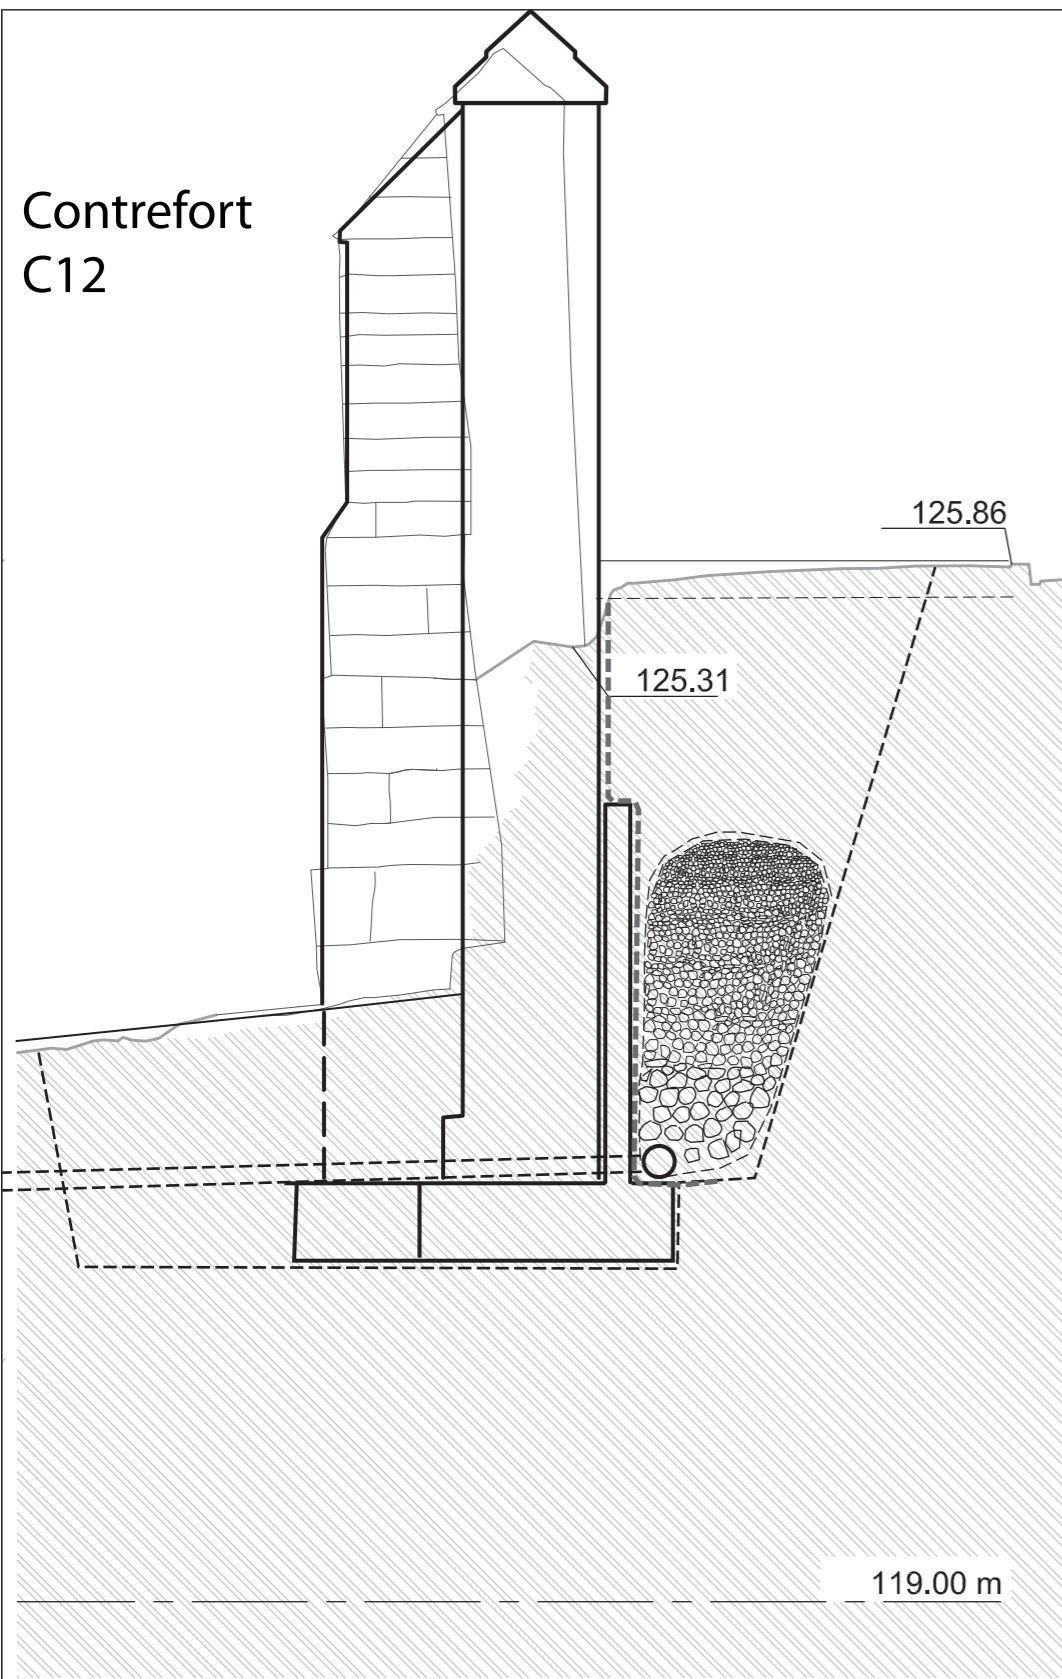

Coupe transversale B - B'
117.00 m

Route départementale

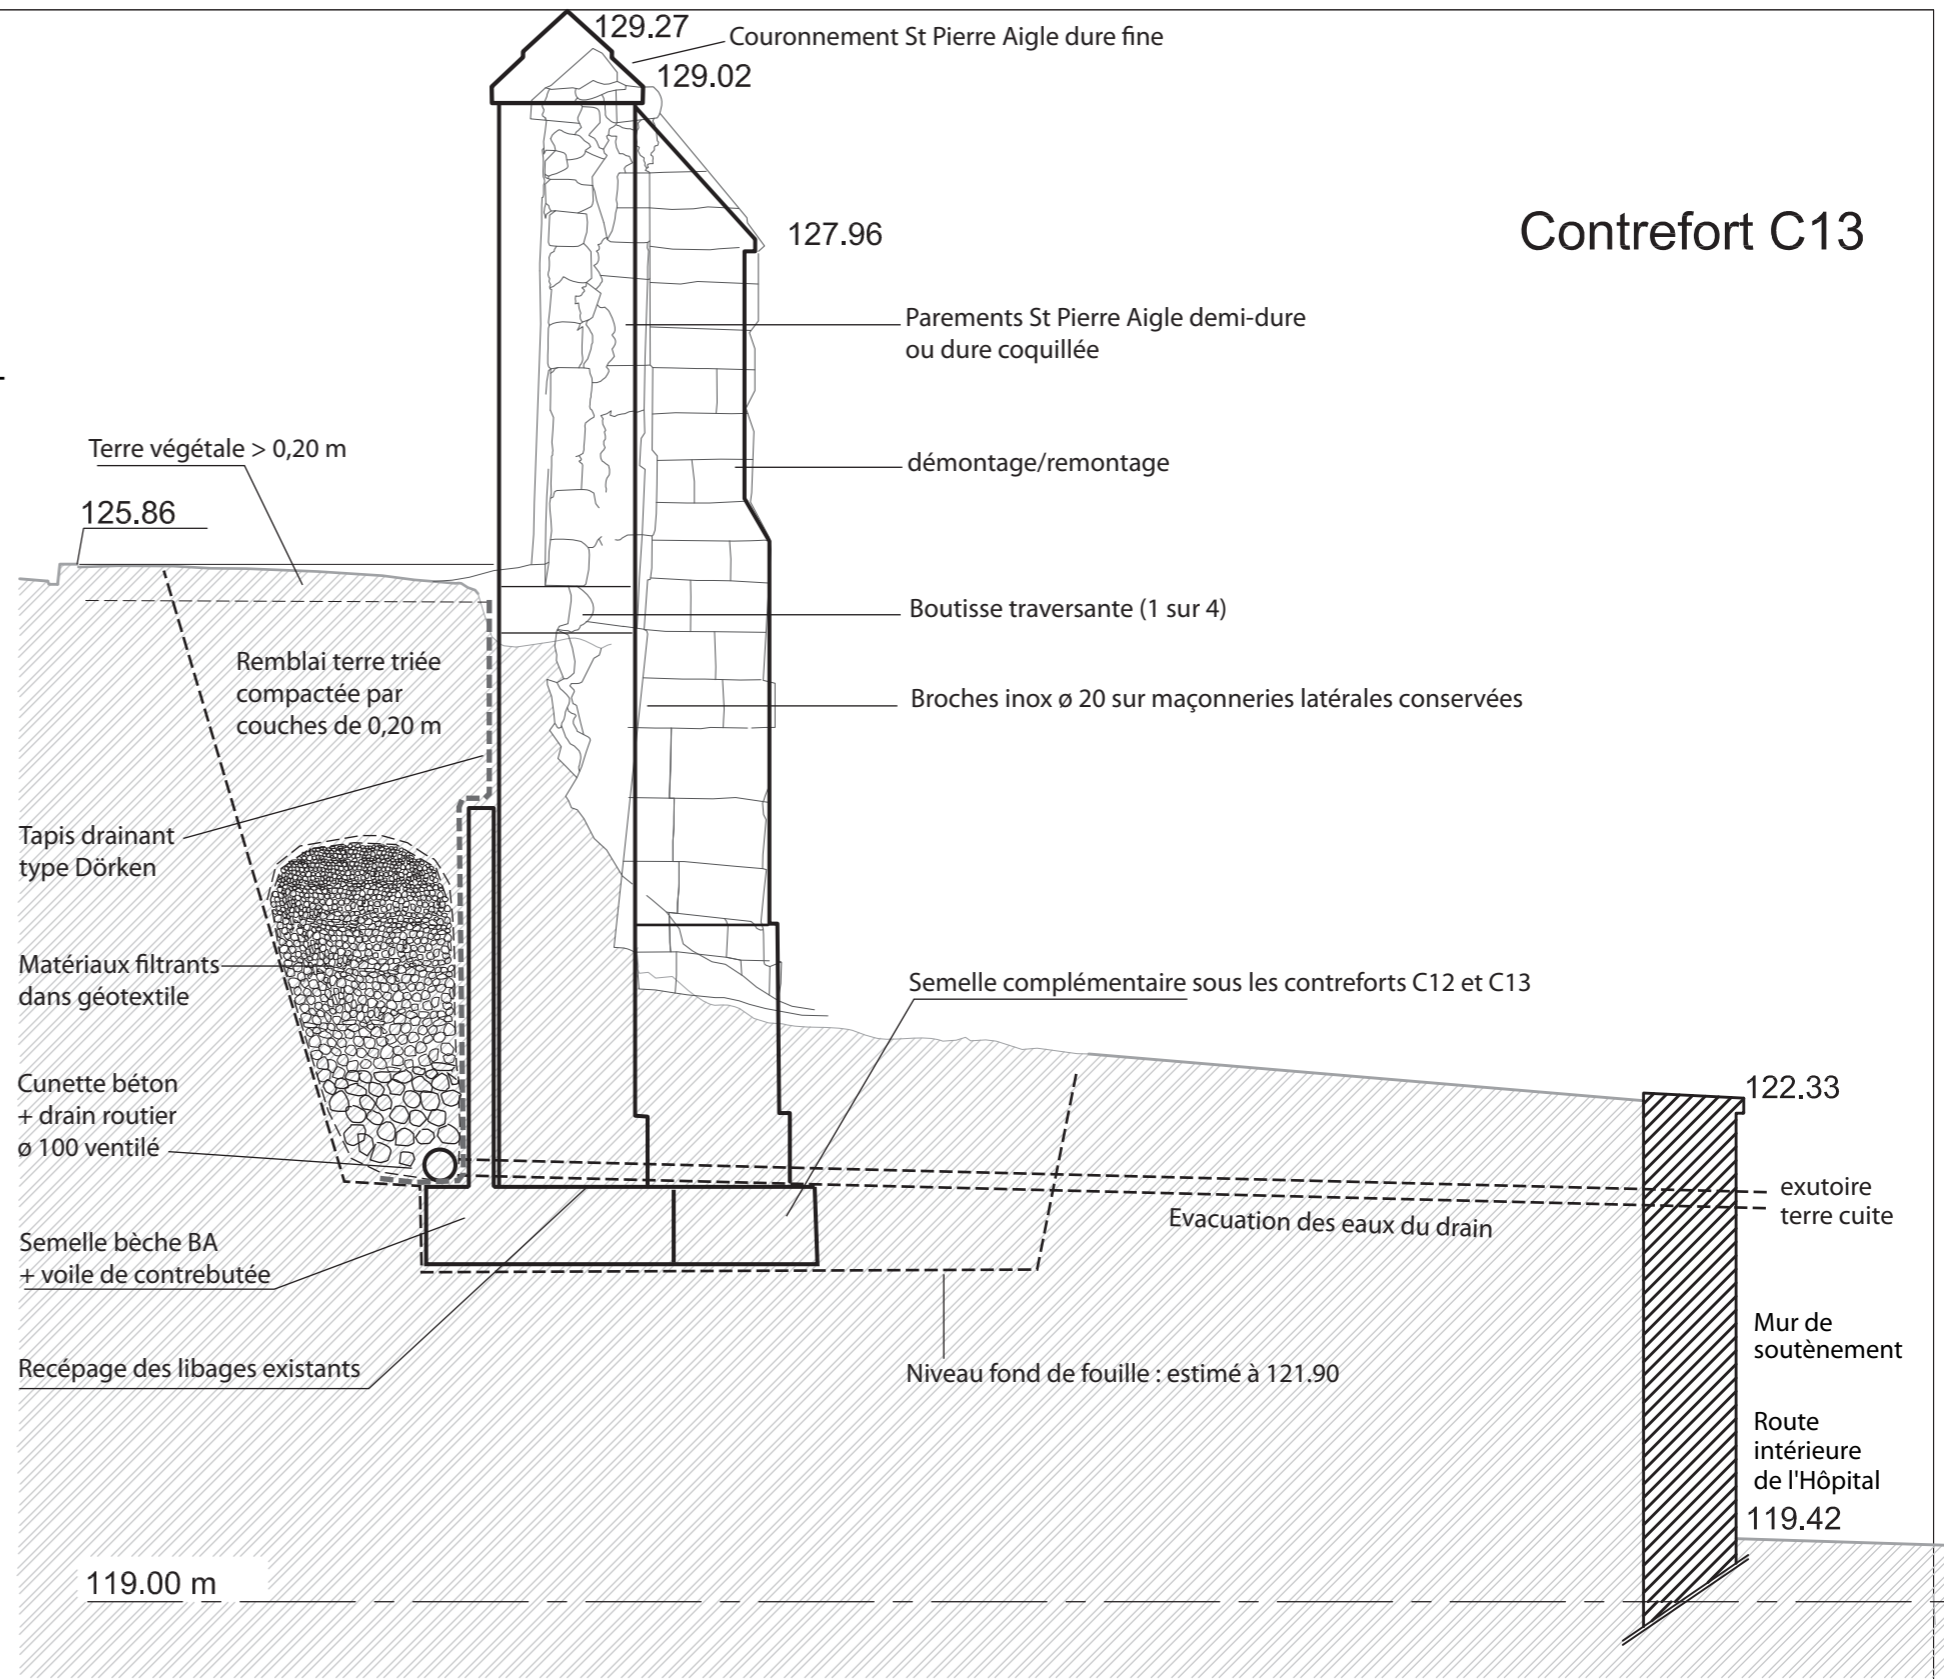

Coupe transversale A - A'
117.00 m

Etat projeté : Brèche Nord - Coupes de principe
Réparation et entretien du mur d'enceinte de l'ancienne
Abbaye de Prémontré

Echelle: 1/50e 0 2,50 m

Commande n° M2479410 du 16/04/2012
Marché n° 016524
Classé Monument Historique
sur la liste de 1862

DOSSIER PRO - DCE
JANVIER 2015

MAÎTRE D'OEUVRE



JEAN-PAUL MAUDUIT
ARCHITECTE DU PATRIMOINE
2 rue traversière 92140 Clamart - 06 77 03 76 92
ORDRE DES ARCHITECTES IDF A22583

MAÎTRE D'OUVRAGE



Assisté de PIERRE GILLON ARCHITECTE - HISTORIEN

PLANCHE n°

14