


- reconstruction
- démontage/remontage
- remaniement/rejointoiement

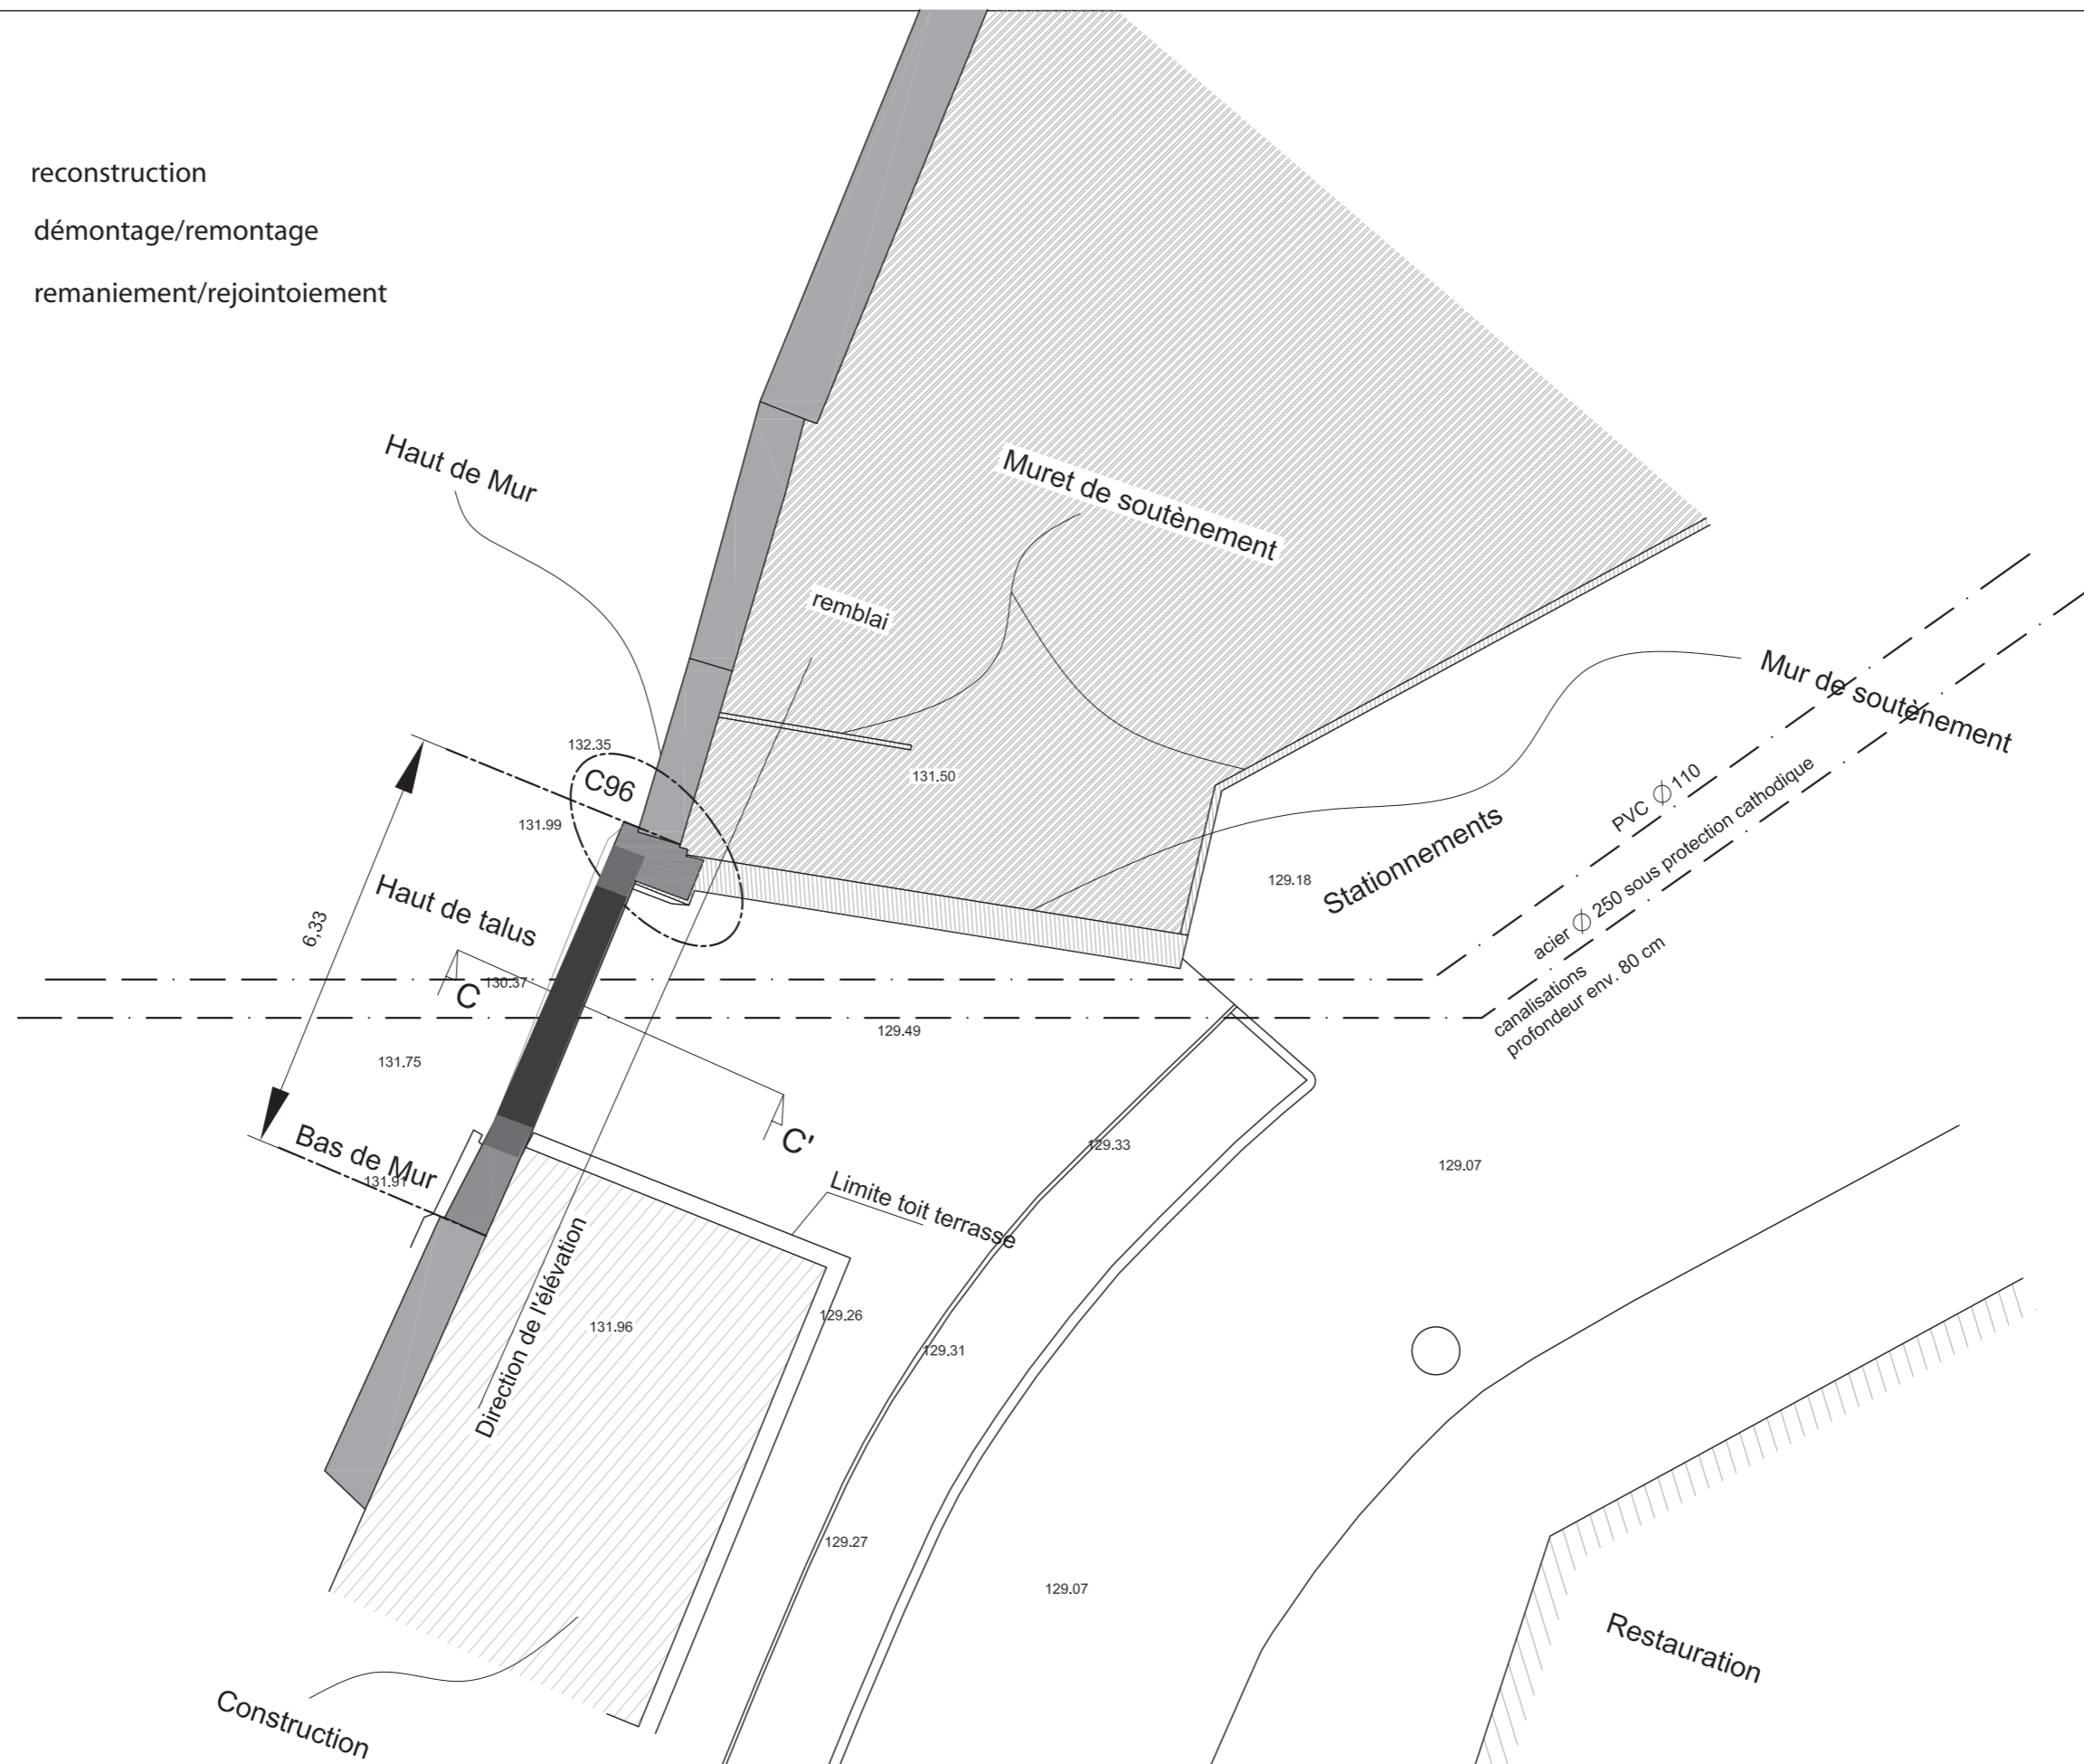

Etat projeté : Brèche Ouest - Vue en plan  
 Réparation et entretien du mur d'enceinte de l'ancienne  
 Abbaye de Prémontré

Echelle: 1/100e

Commande n° M2479410 du 16/04/2012  
 Marché n° 016524  
 Classé Monument Historique  
 sur la liste de 1862

**DOSSIER PRO - DCE**  
**JANVIER 2015**

MAÎTRE D'OEUVRE



**JEAN-PAUL MAUDUIT**  
 ARCHITECTE DU PATRIMOINE  
 2 rue traversière 92140 Clamart - 06 77 03 76 92  
 ORDRE DES ARCHITECTES IDF A22583

Assisté de PIERRE CILLON ARCHITECTE - HISTORIEN

MAÎTRE D'OUVRAGE



PLANCHE  
 n°

**15**